



Schnitt s.02 M.1:200

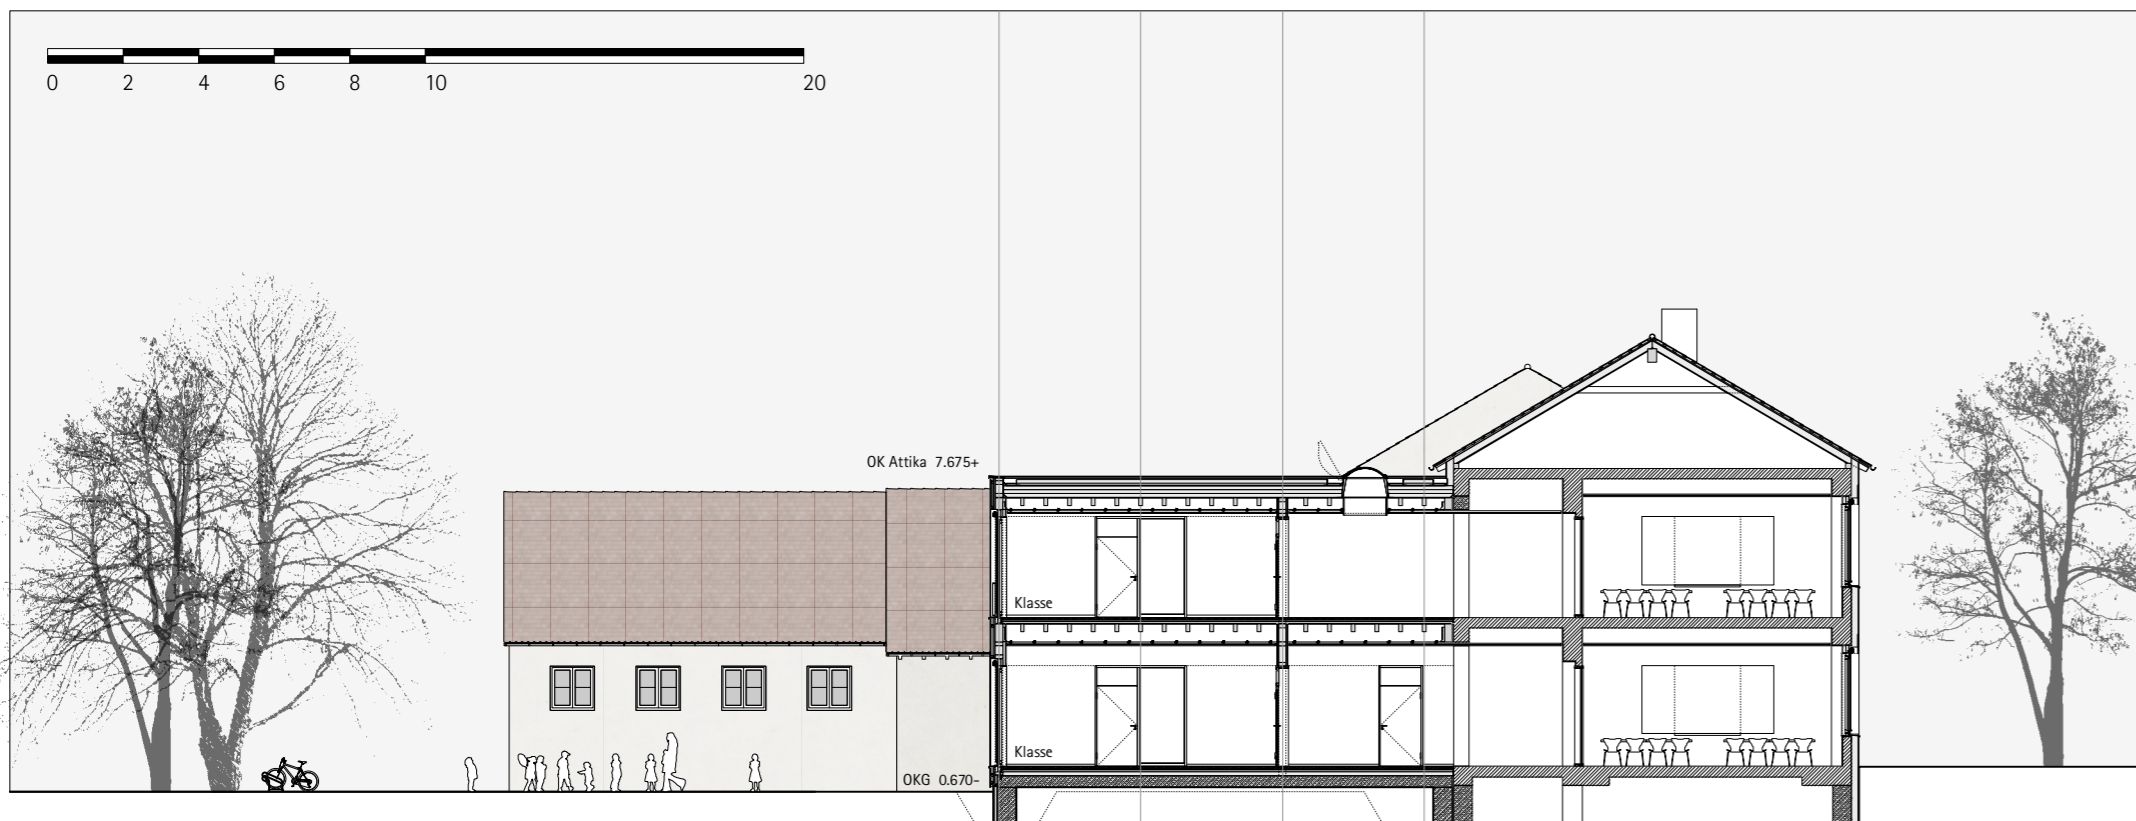

Schnitt s.03 M.1:200

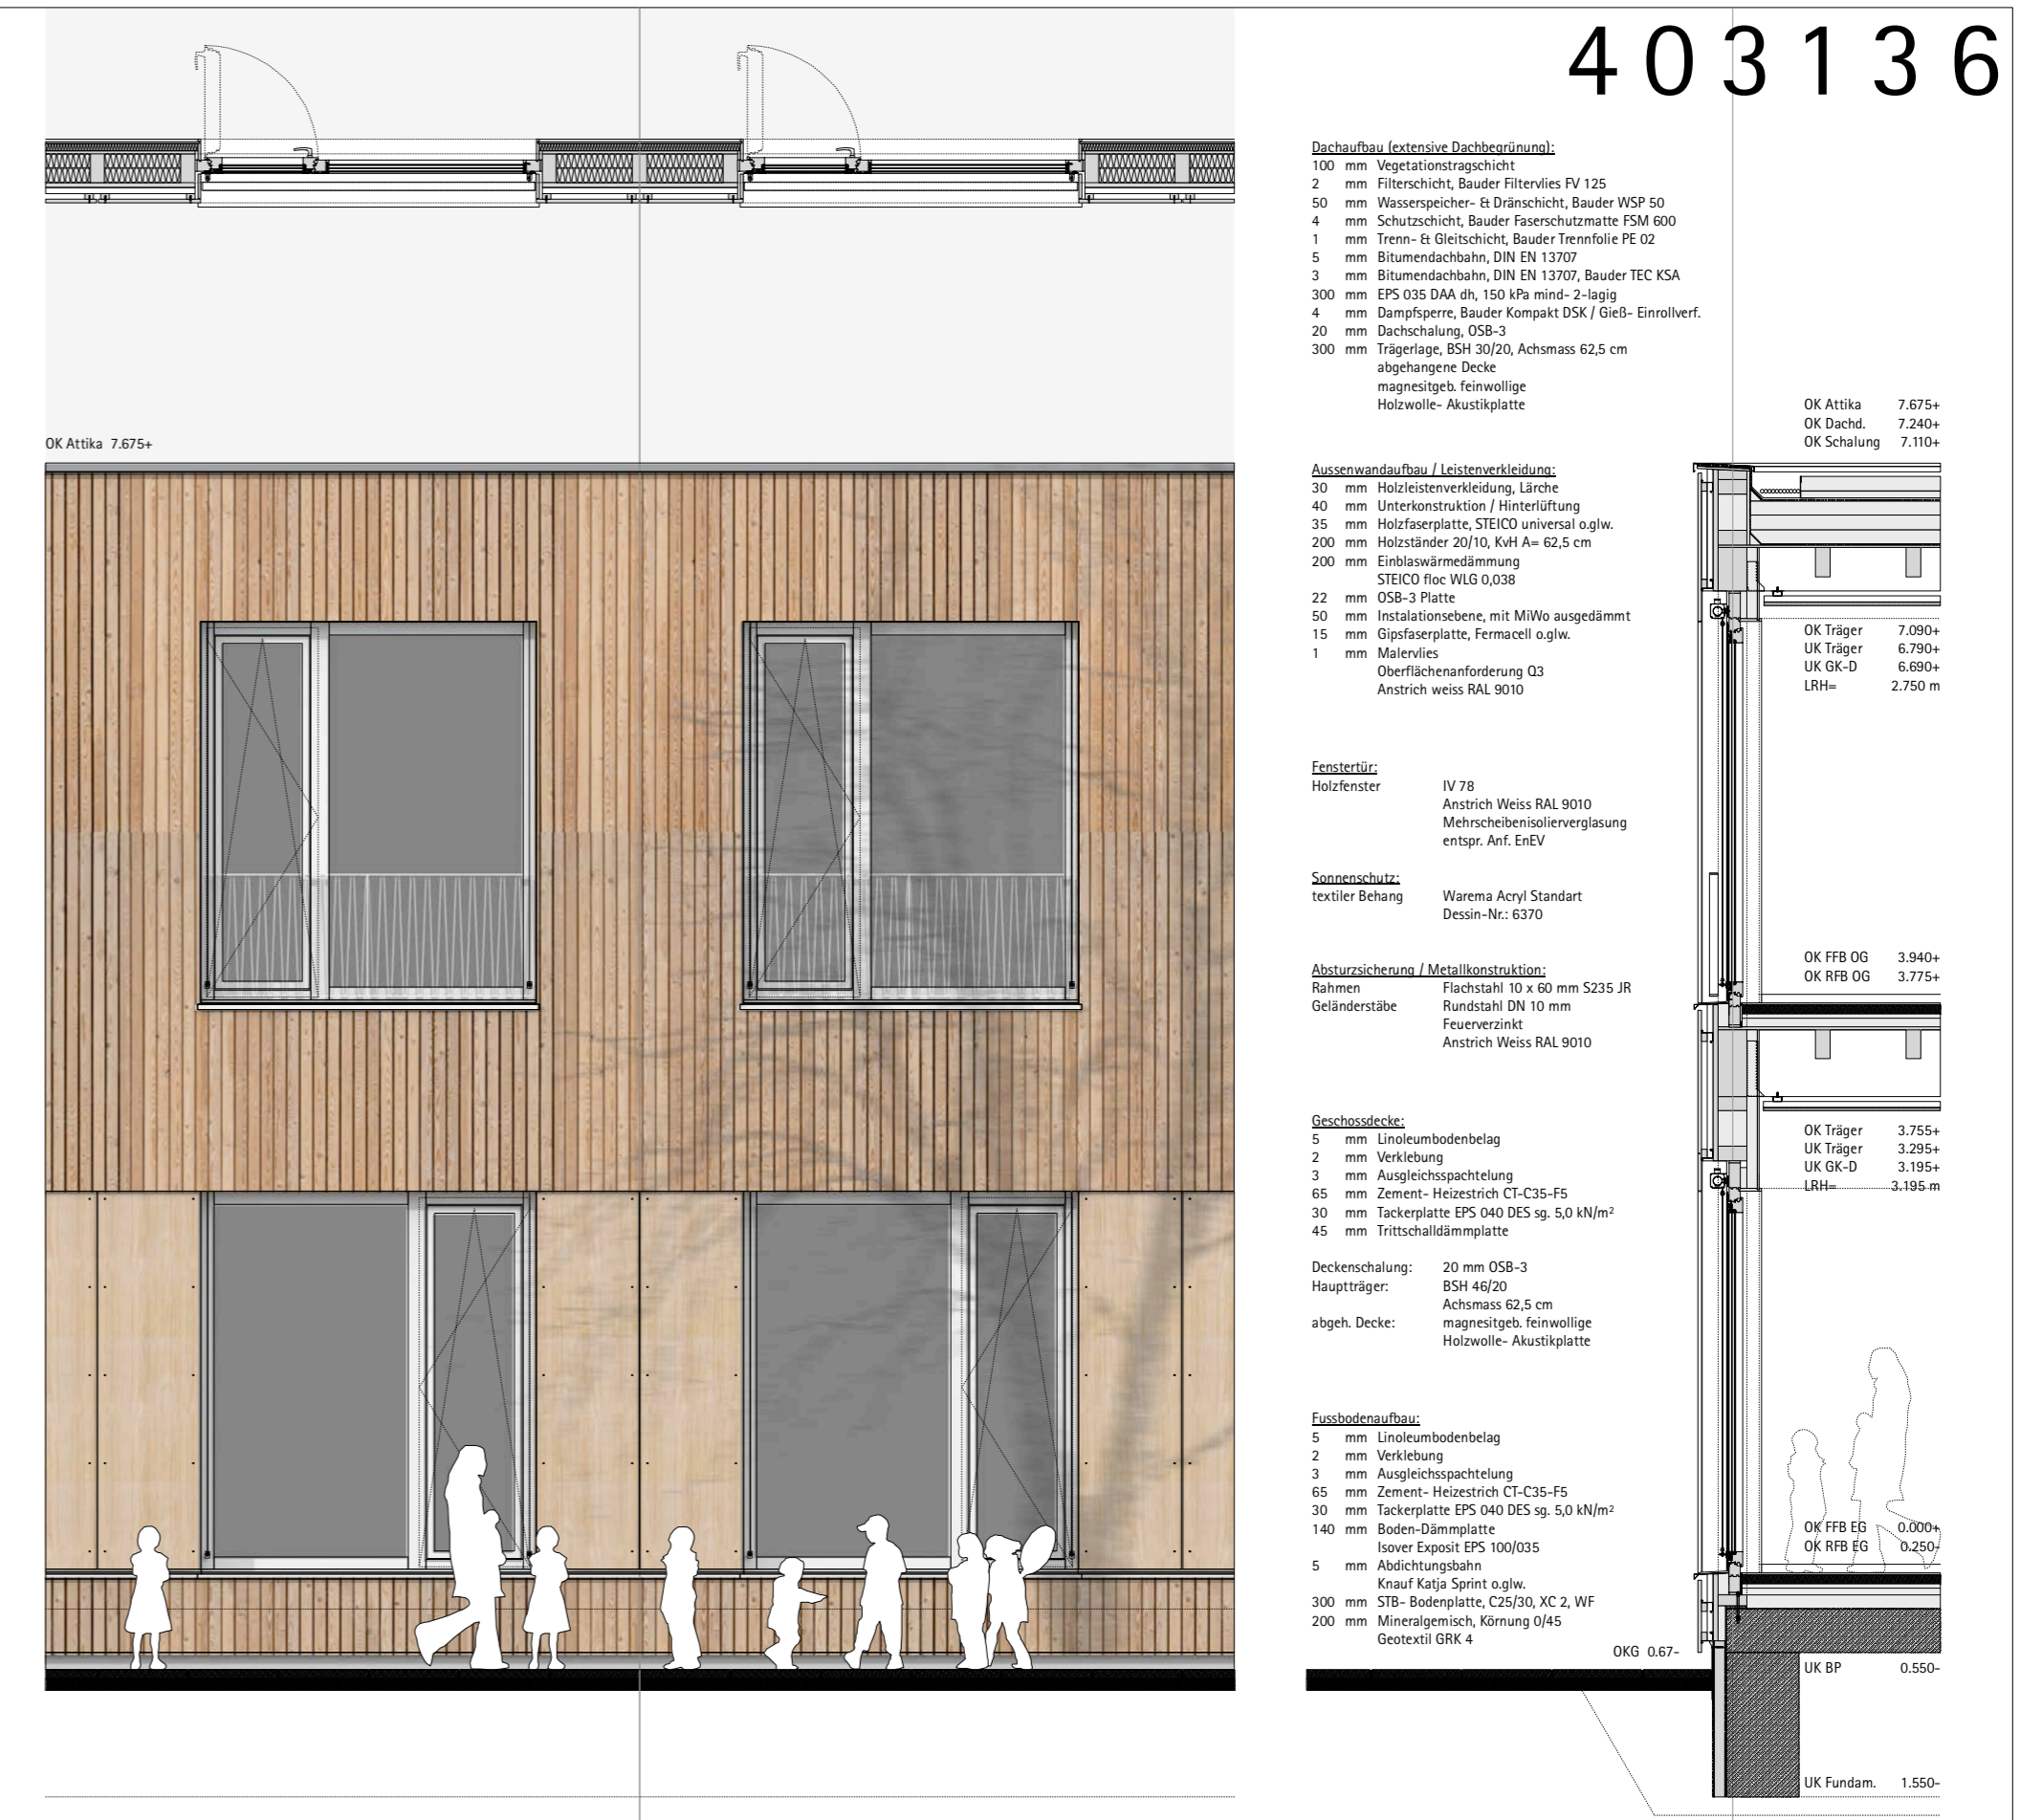

Fassadenschnitt M.1:50

