


Funktionsschema



Perspektive Forum




Grundriss OG 1:200

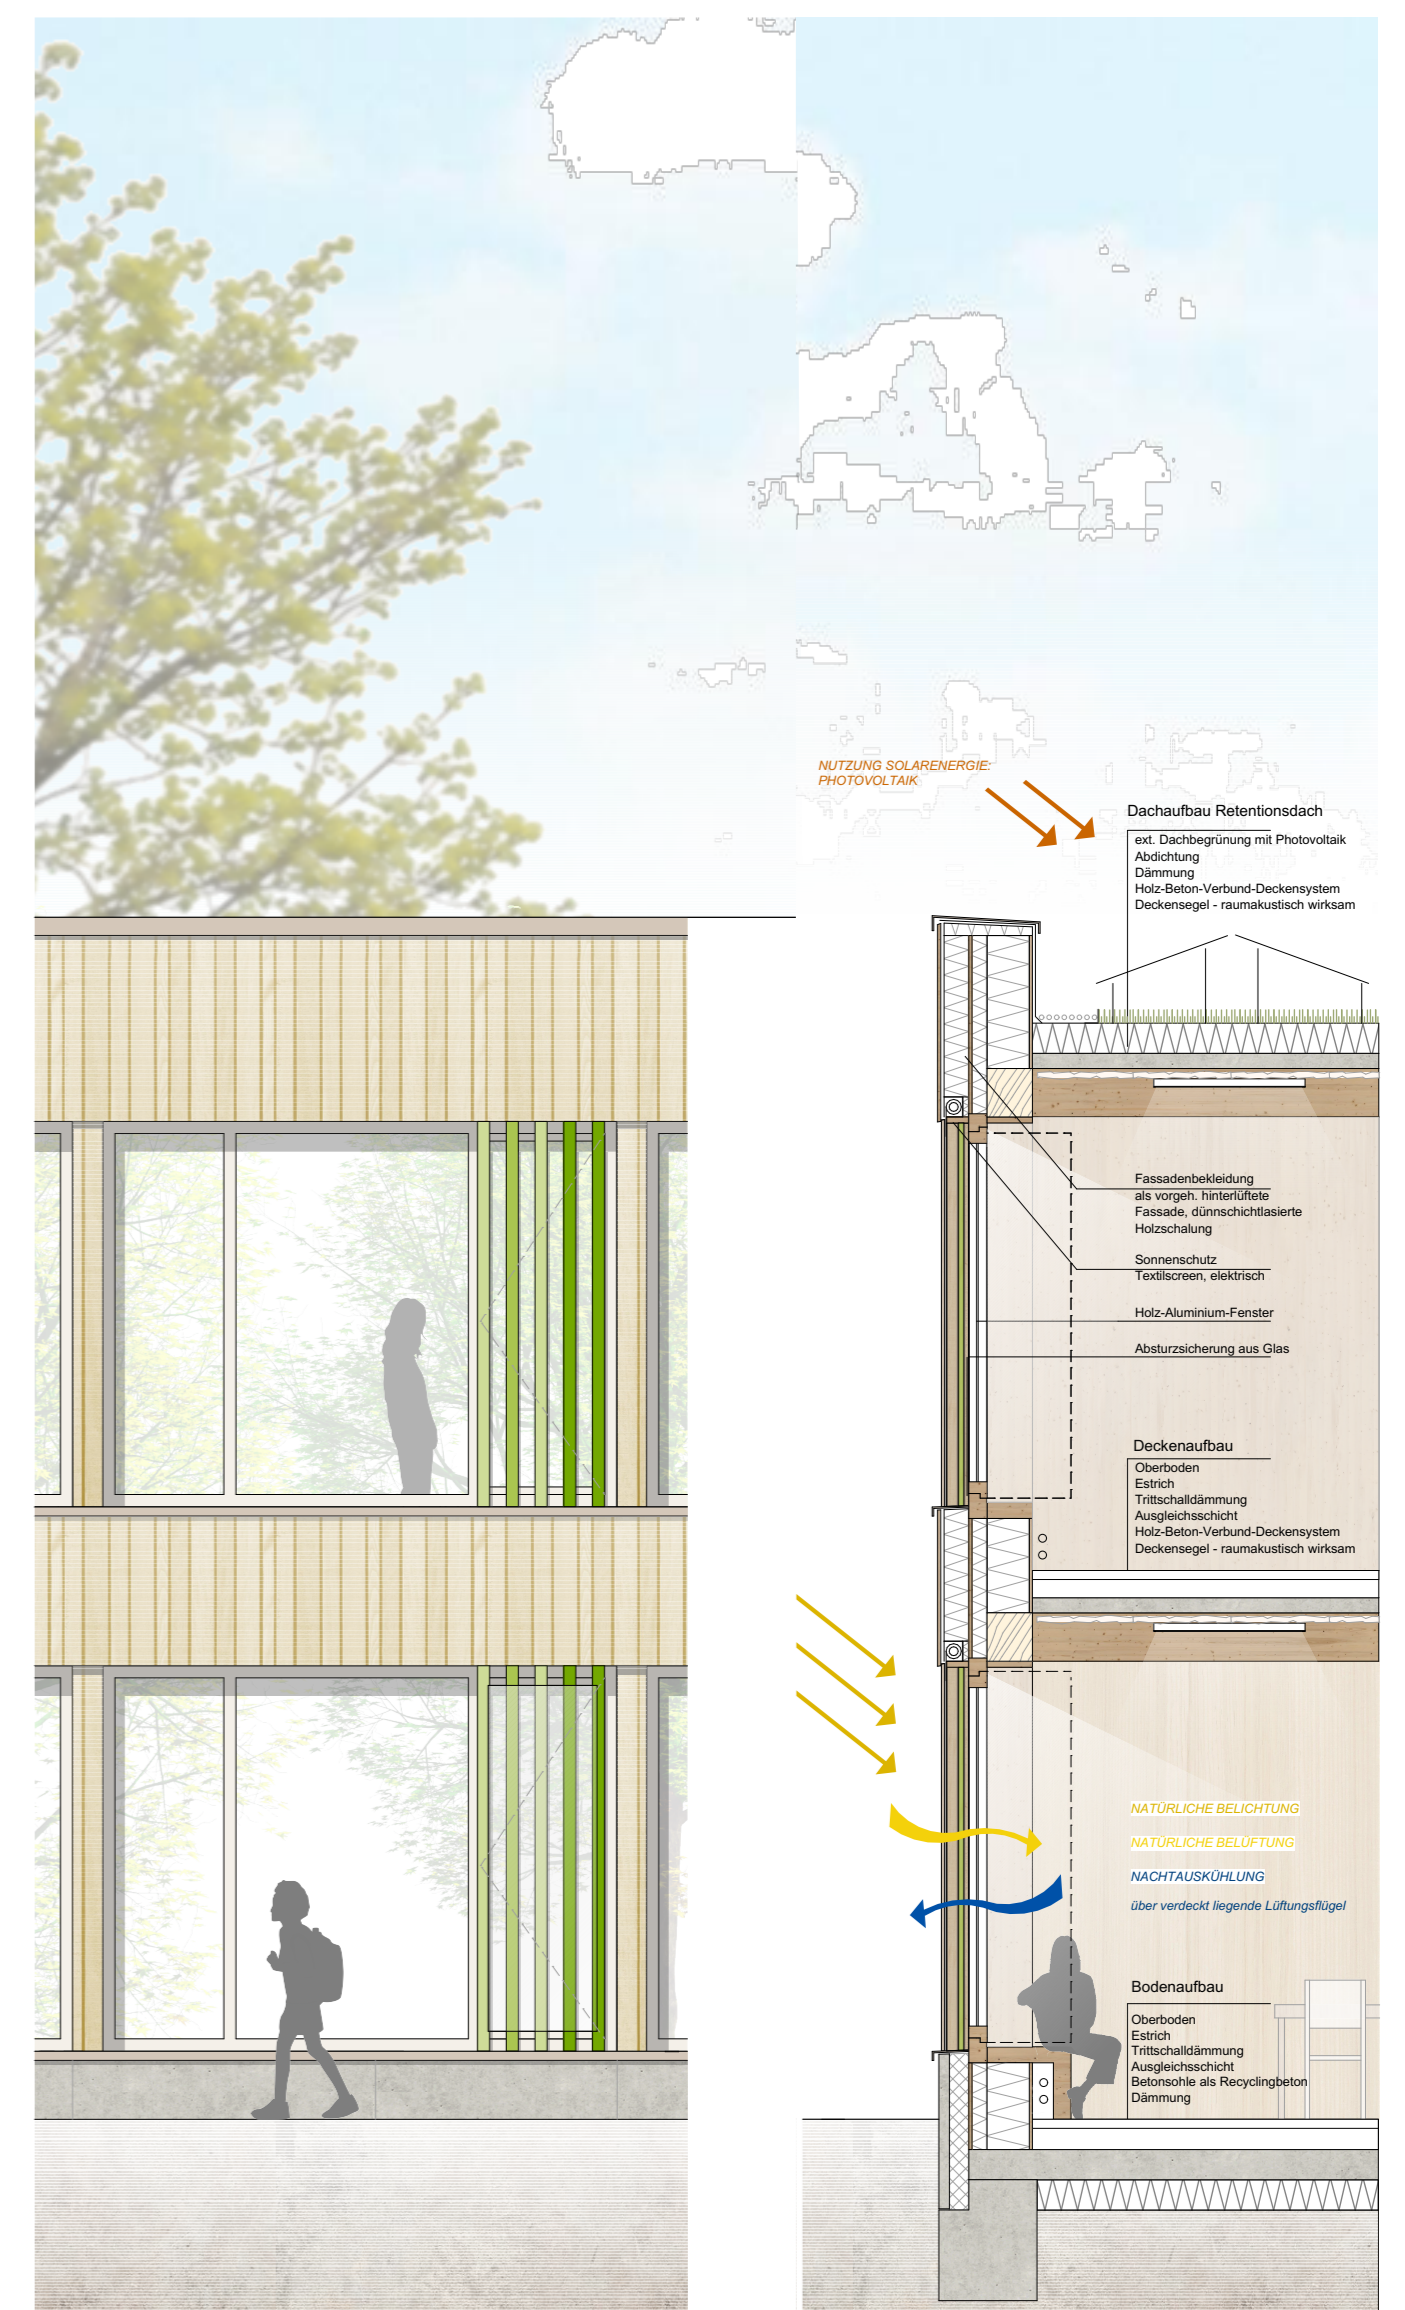


Teilansicht 1:50


Fassadenschnitt 1:50

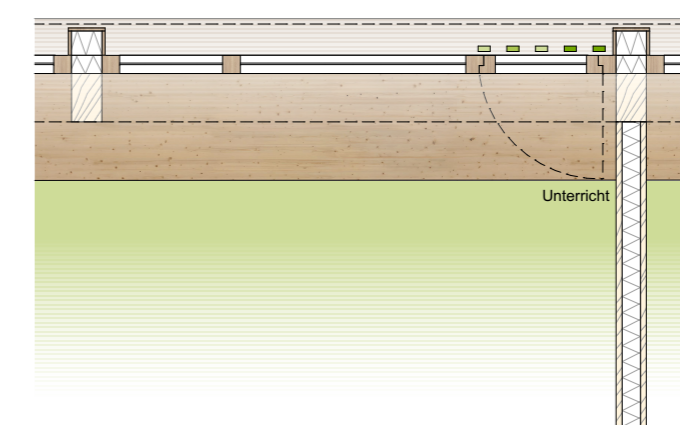

Grundriss Ausschnitt 1:50

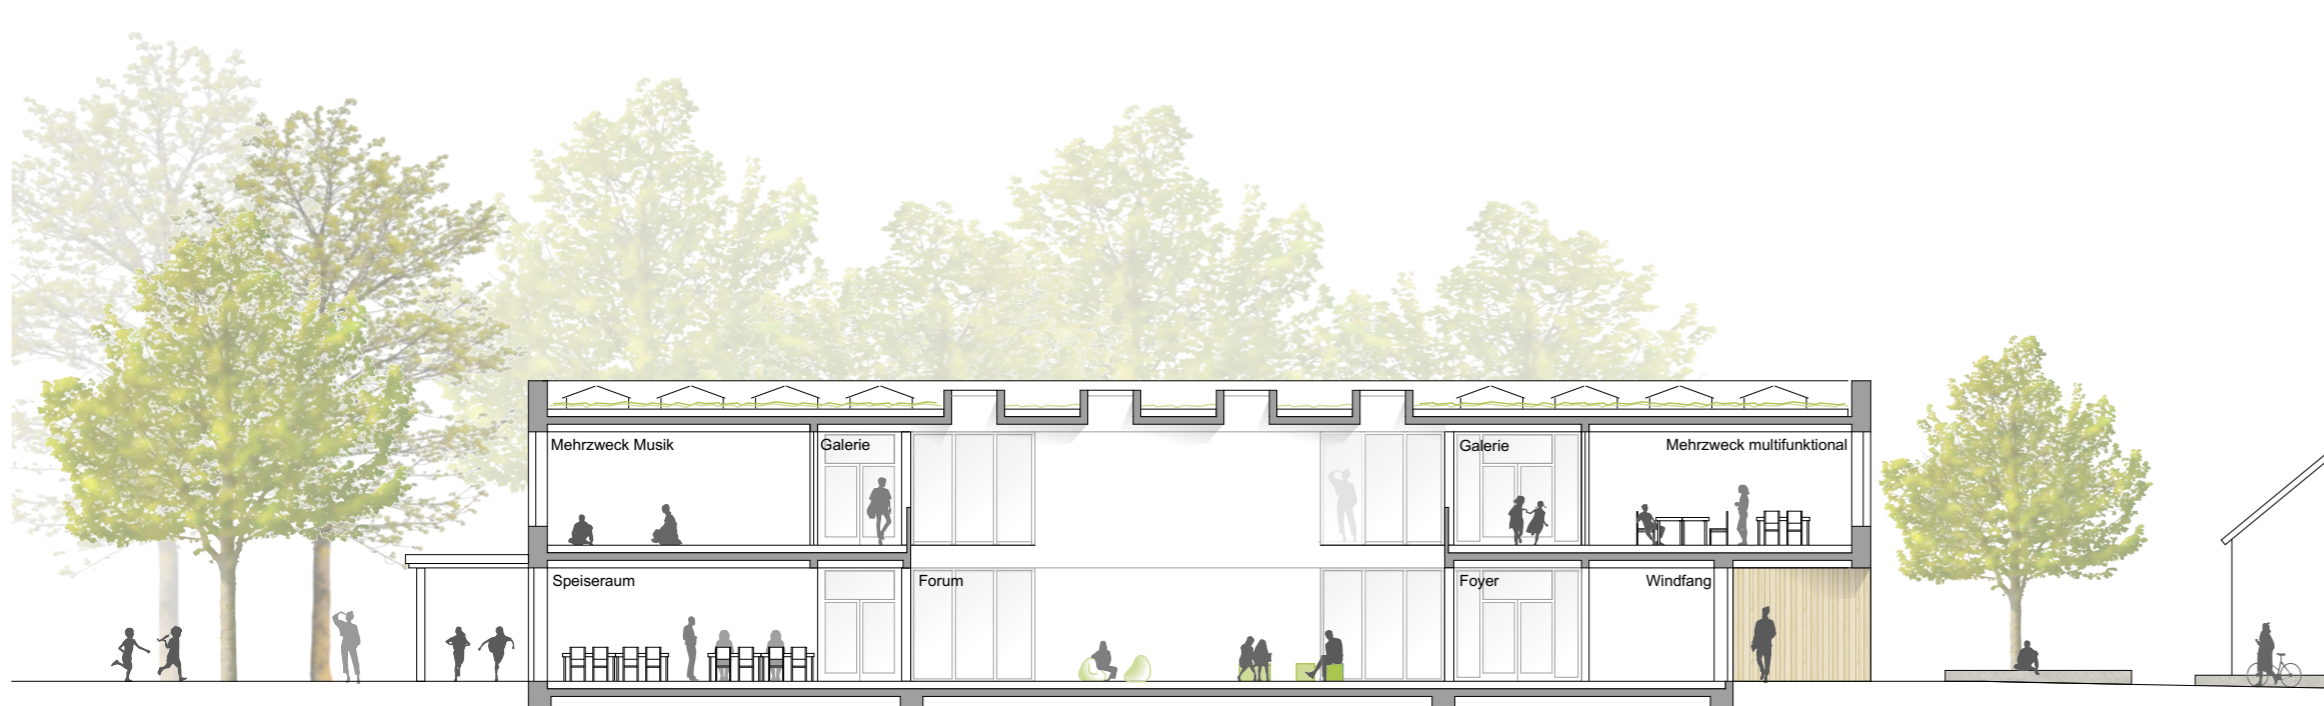

Schnitt A-A 1:200

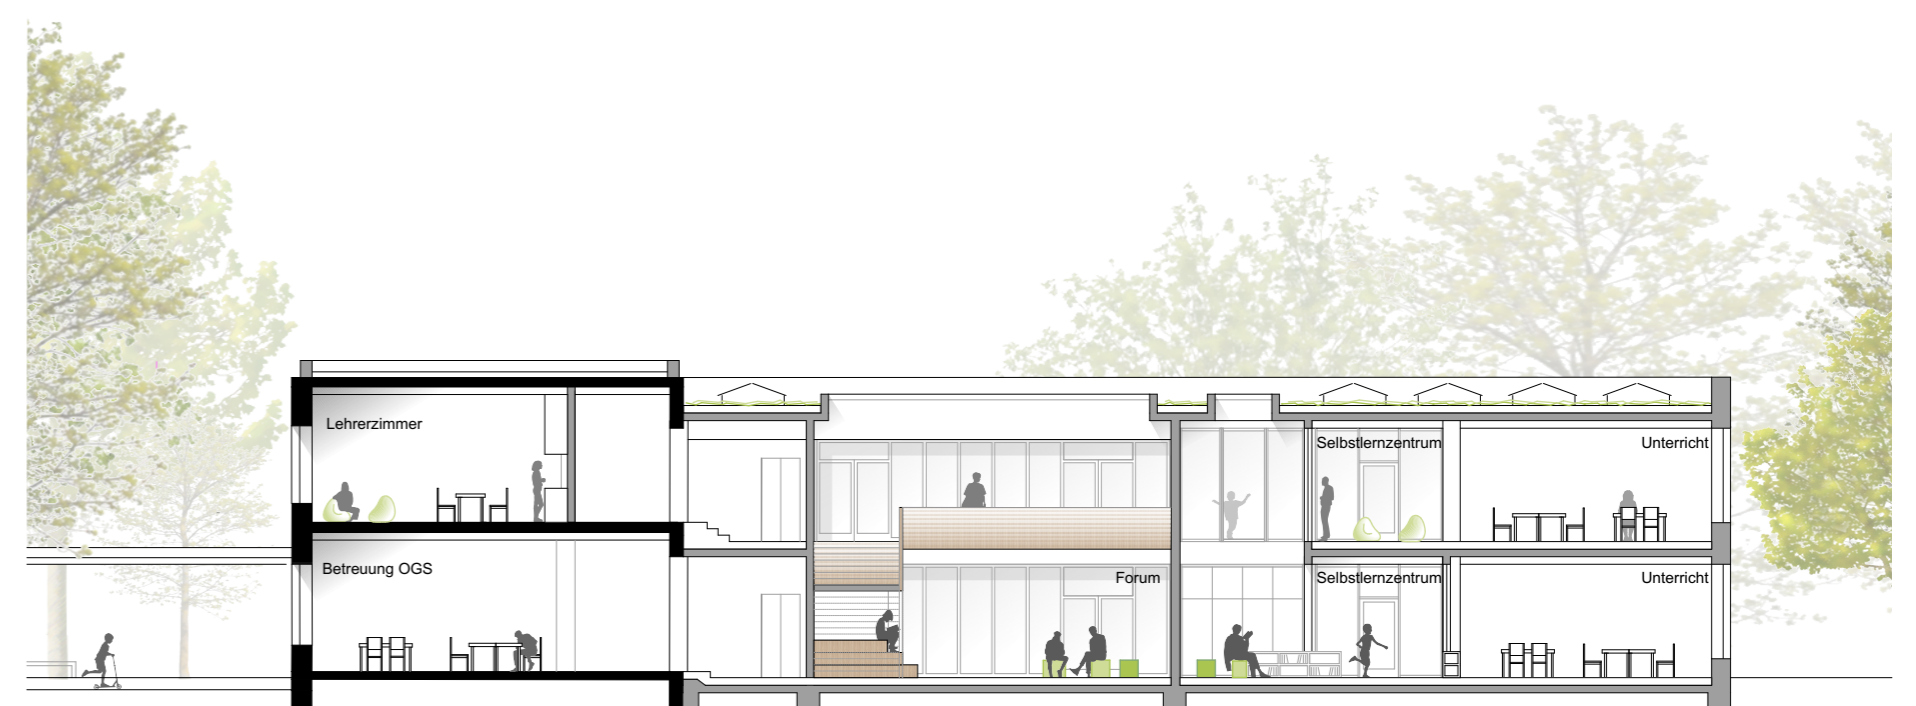

Schnitt B-B 1:200