





Perspektive Innen

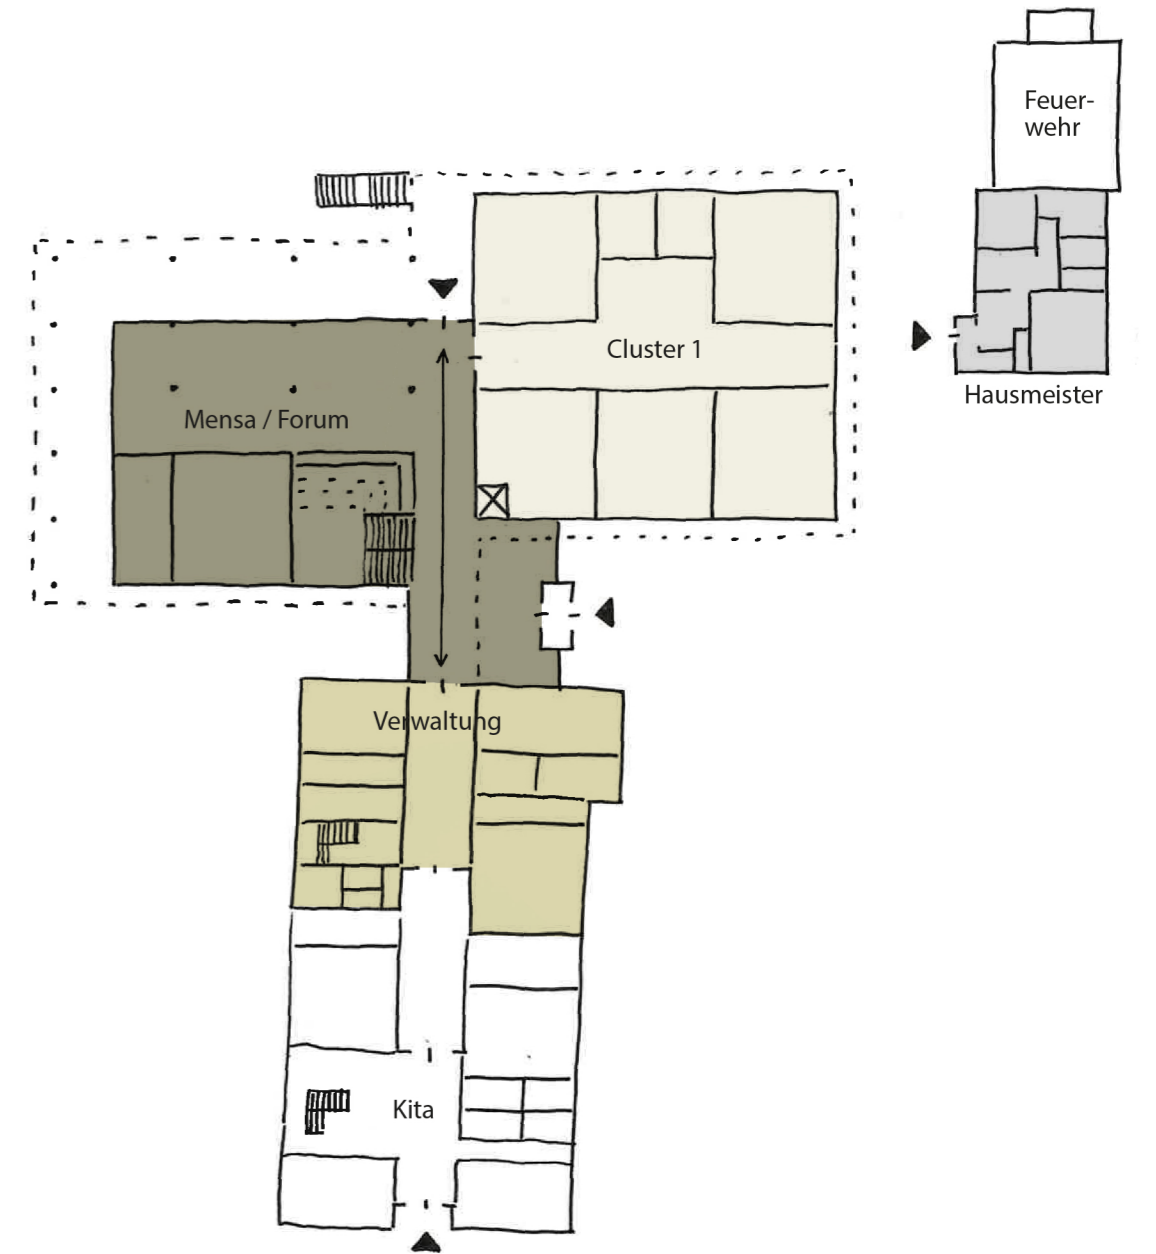

Funktionbereiche EG

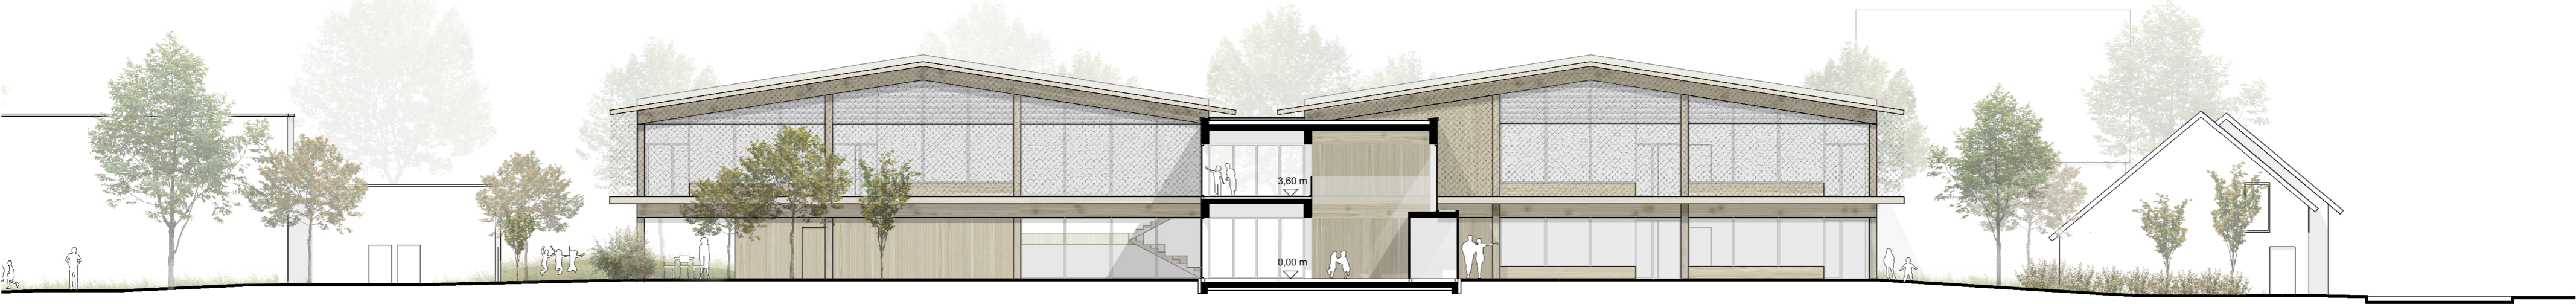

Ansicht Süd M 1:200



Erdgeschoss M 1:200



Ansicht West M 1:200

