


REALISIERUNGSWETTBEWERB
SELMIGERHEIDE GRUNDSCHULE IN HAMM


590690




EINGANGSBEREICH

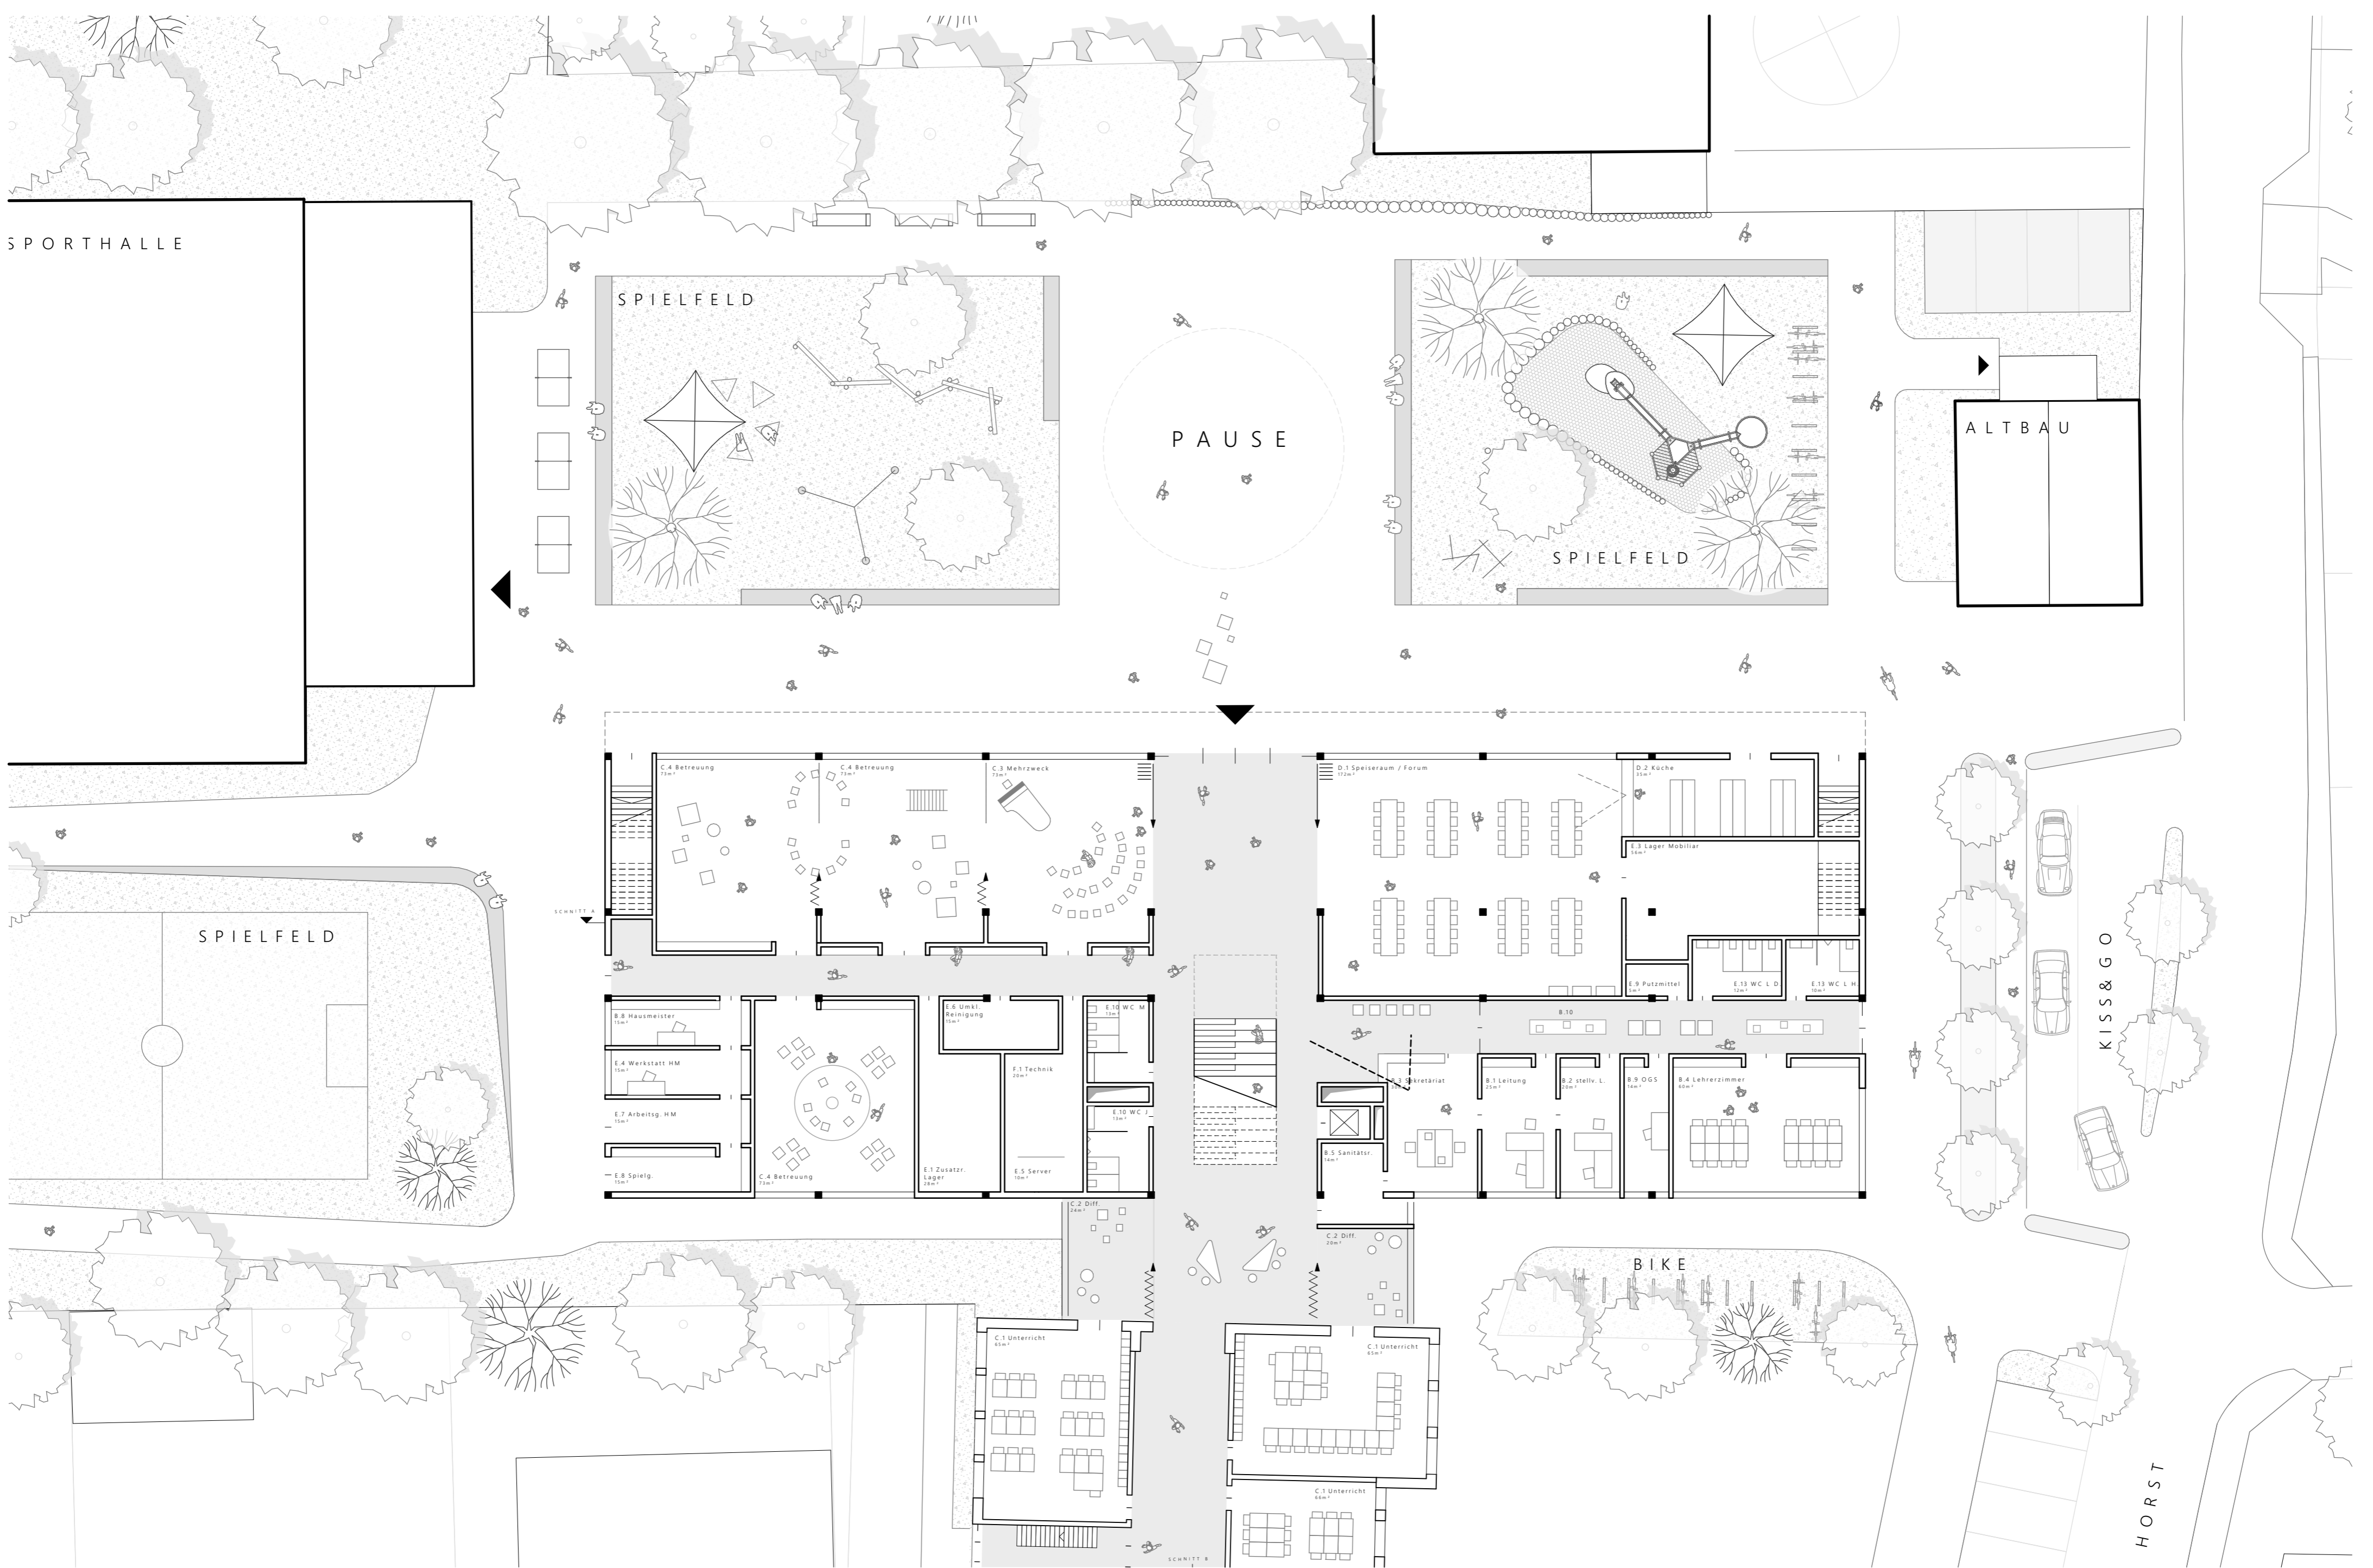

ERDGESCHOSS M. 1:200

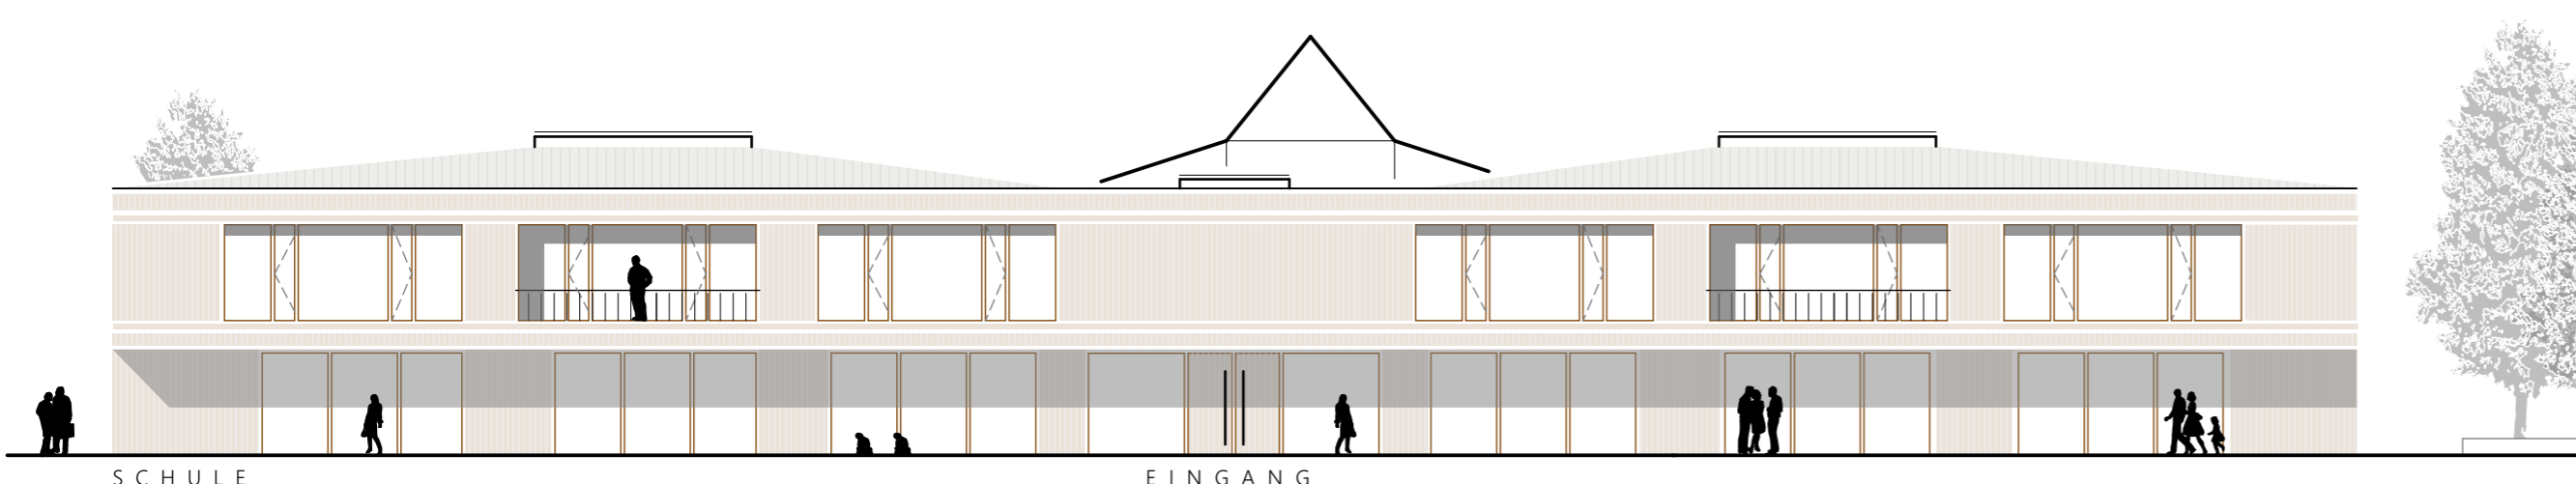

ANSICHT NORD M. 1:200

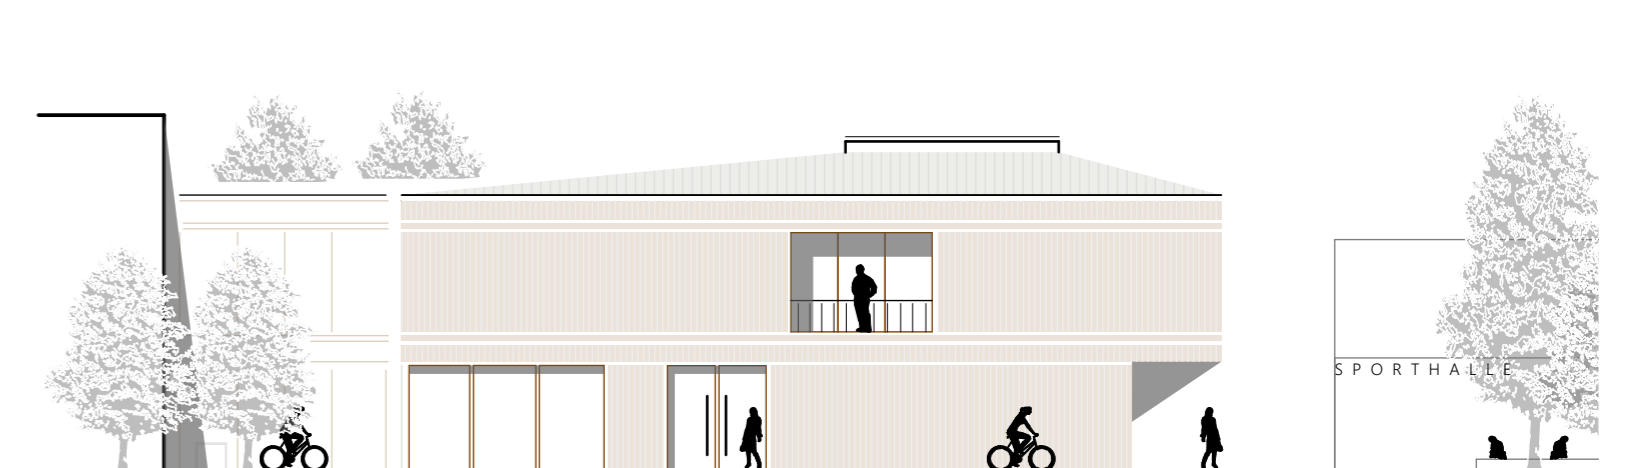

ANSICHT OST M. 1:200