




Im Cluster, mit Blick zum Innenhof

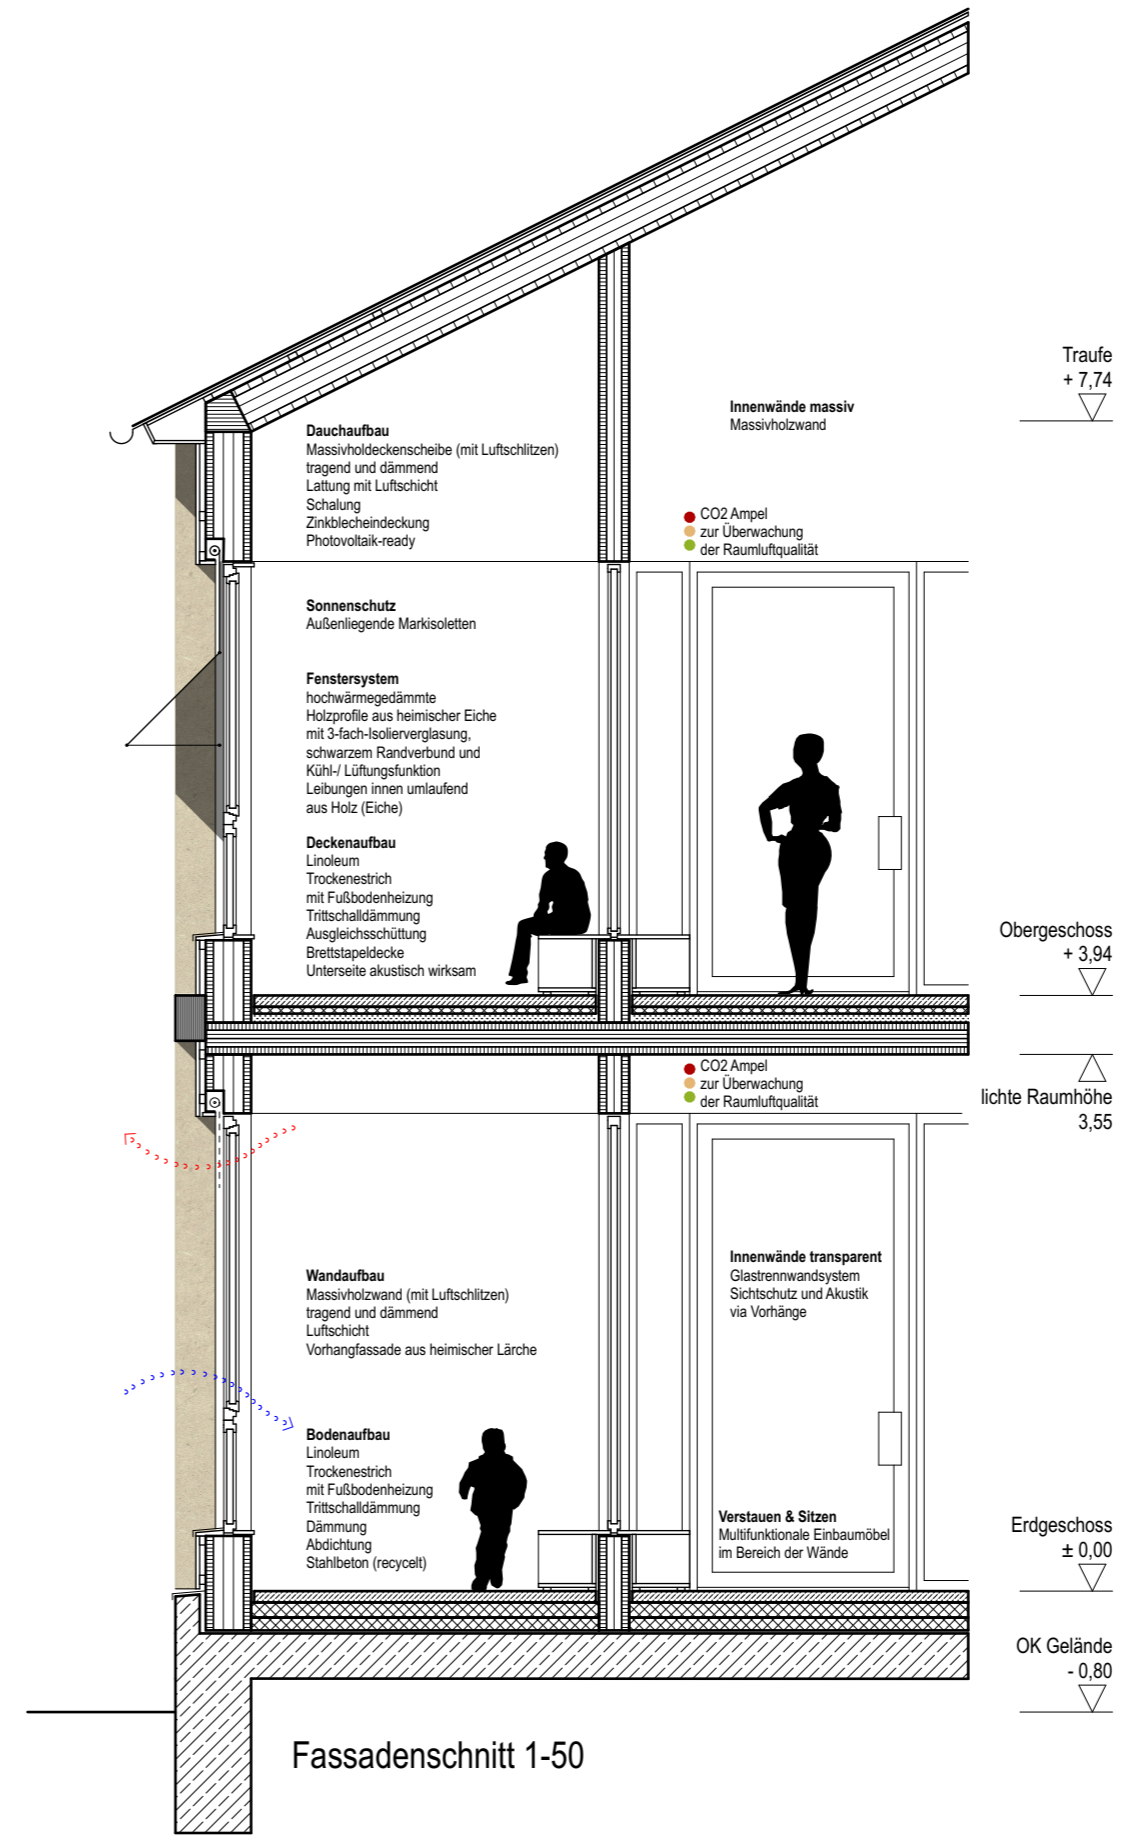

Fassadenschnitt 1-50

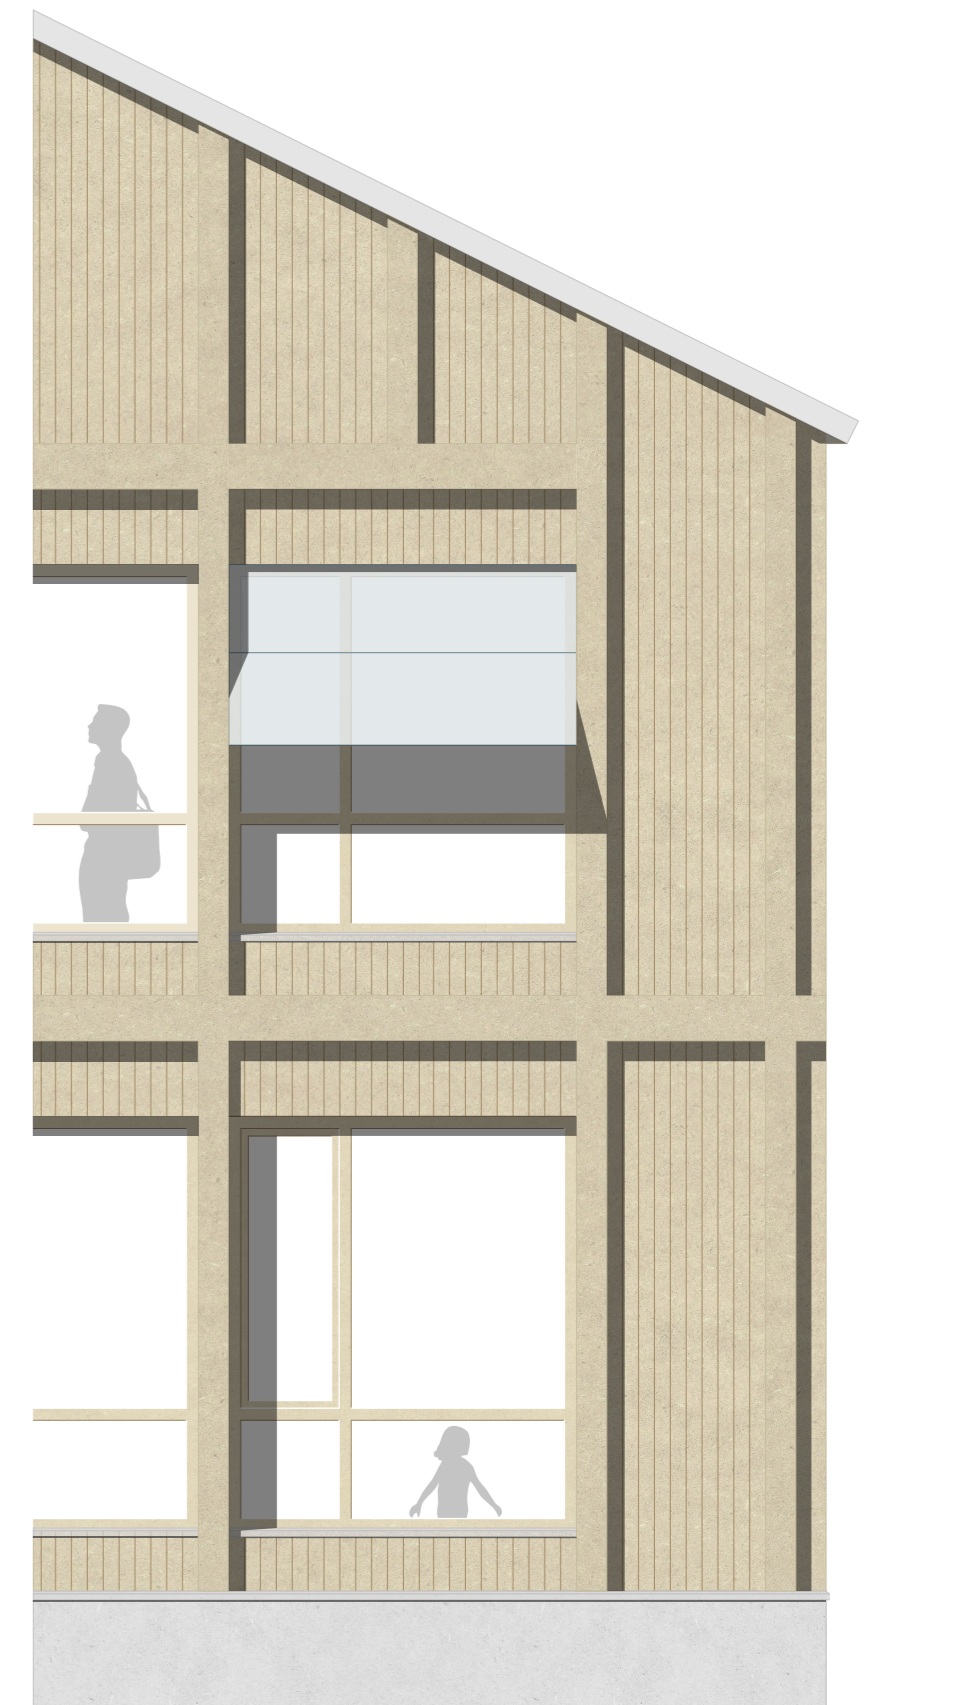


Teilsicht 1-50

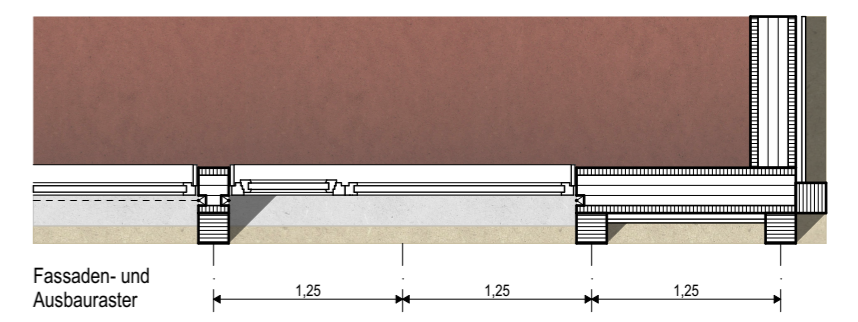



Fassaden- und Ausbaubauwerk



Obergeschoss 1-200

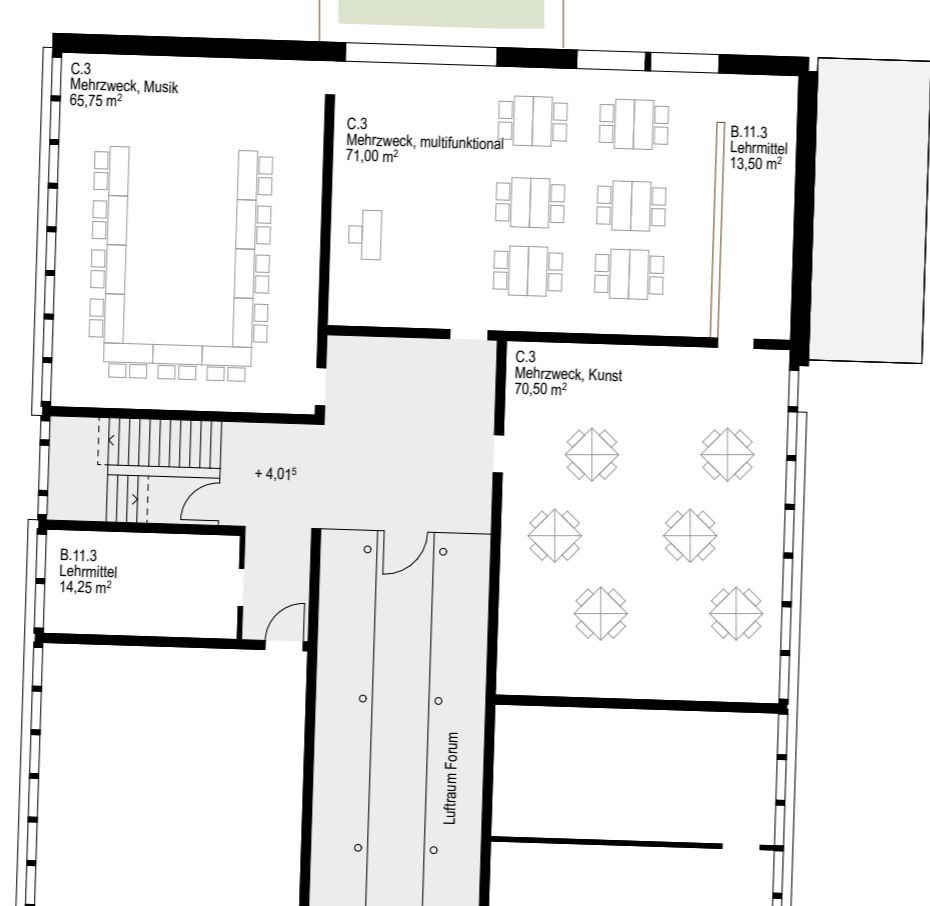

Untergeschoss 1-200

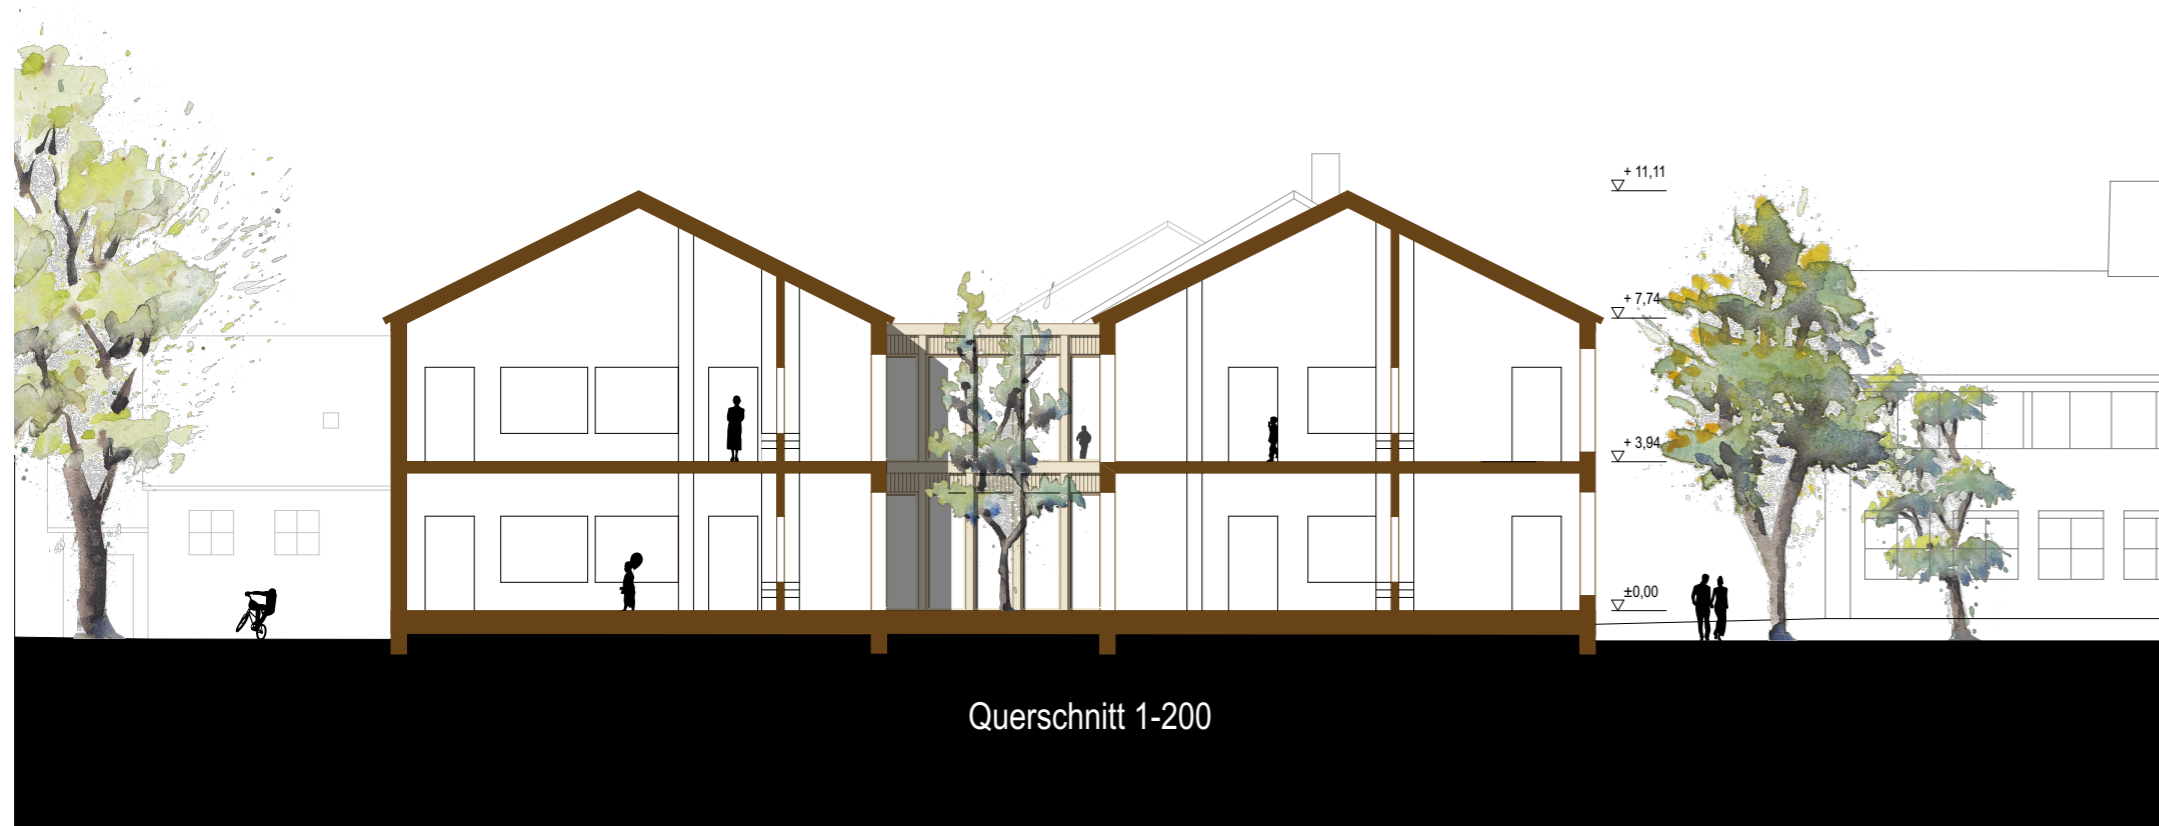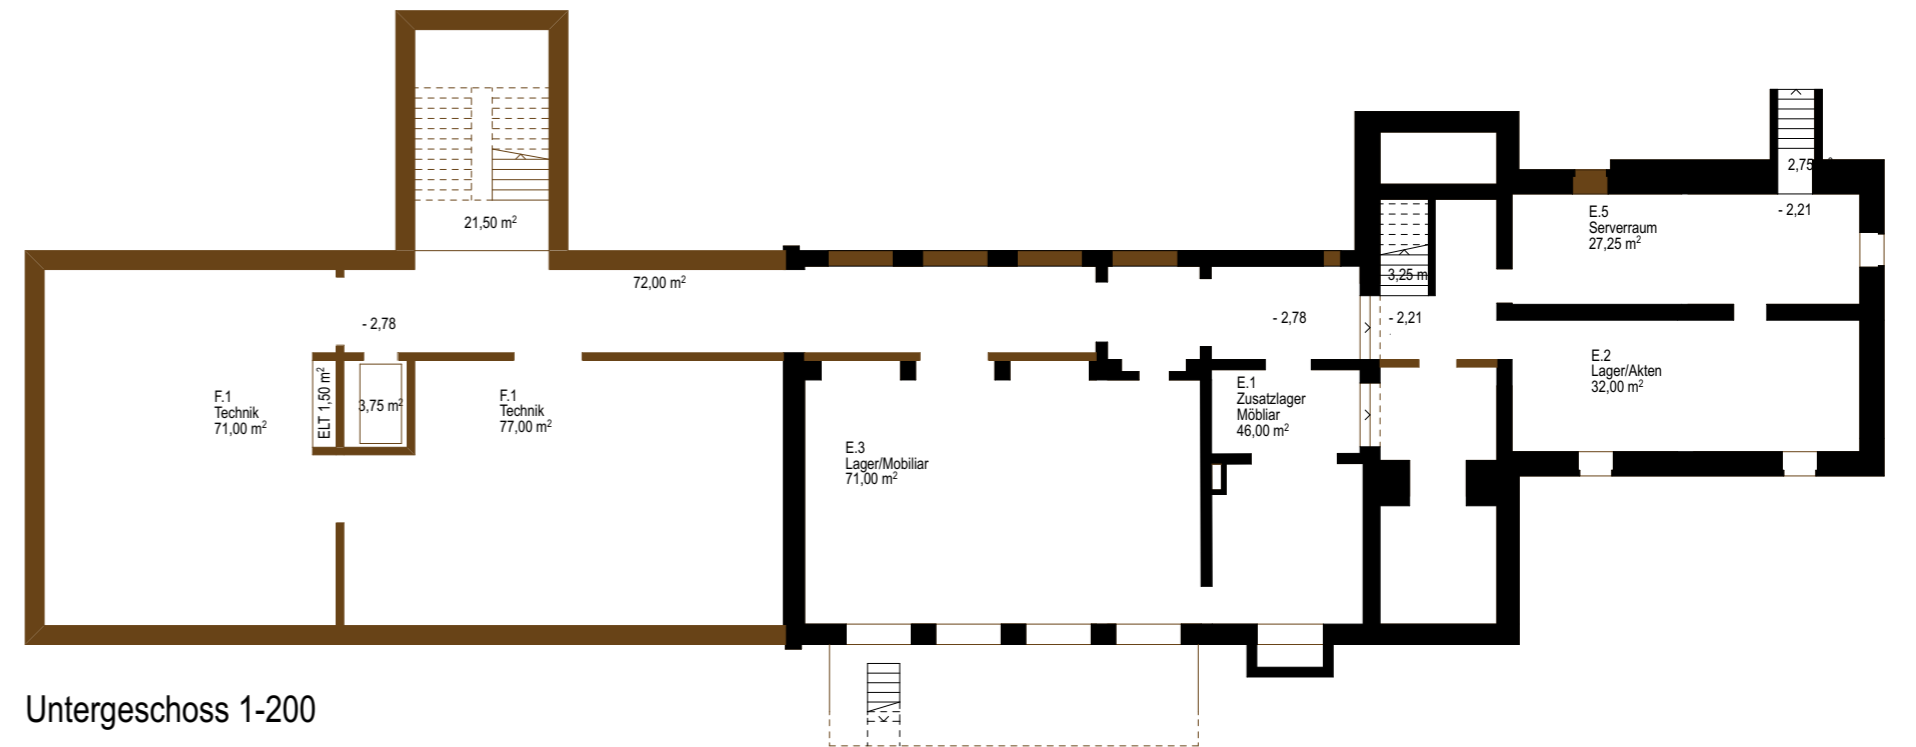

Querschnitt 1-200



Ansicht West 1-200