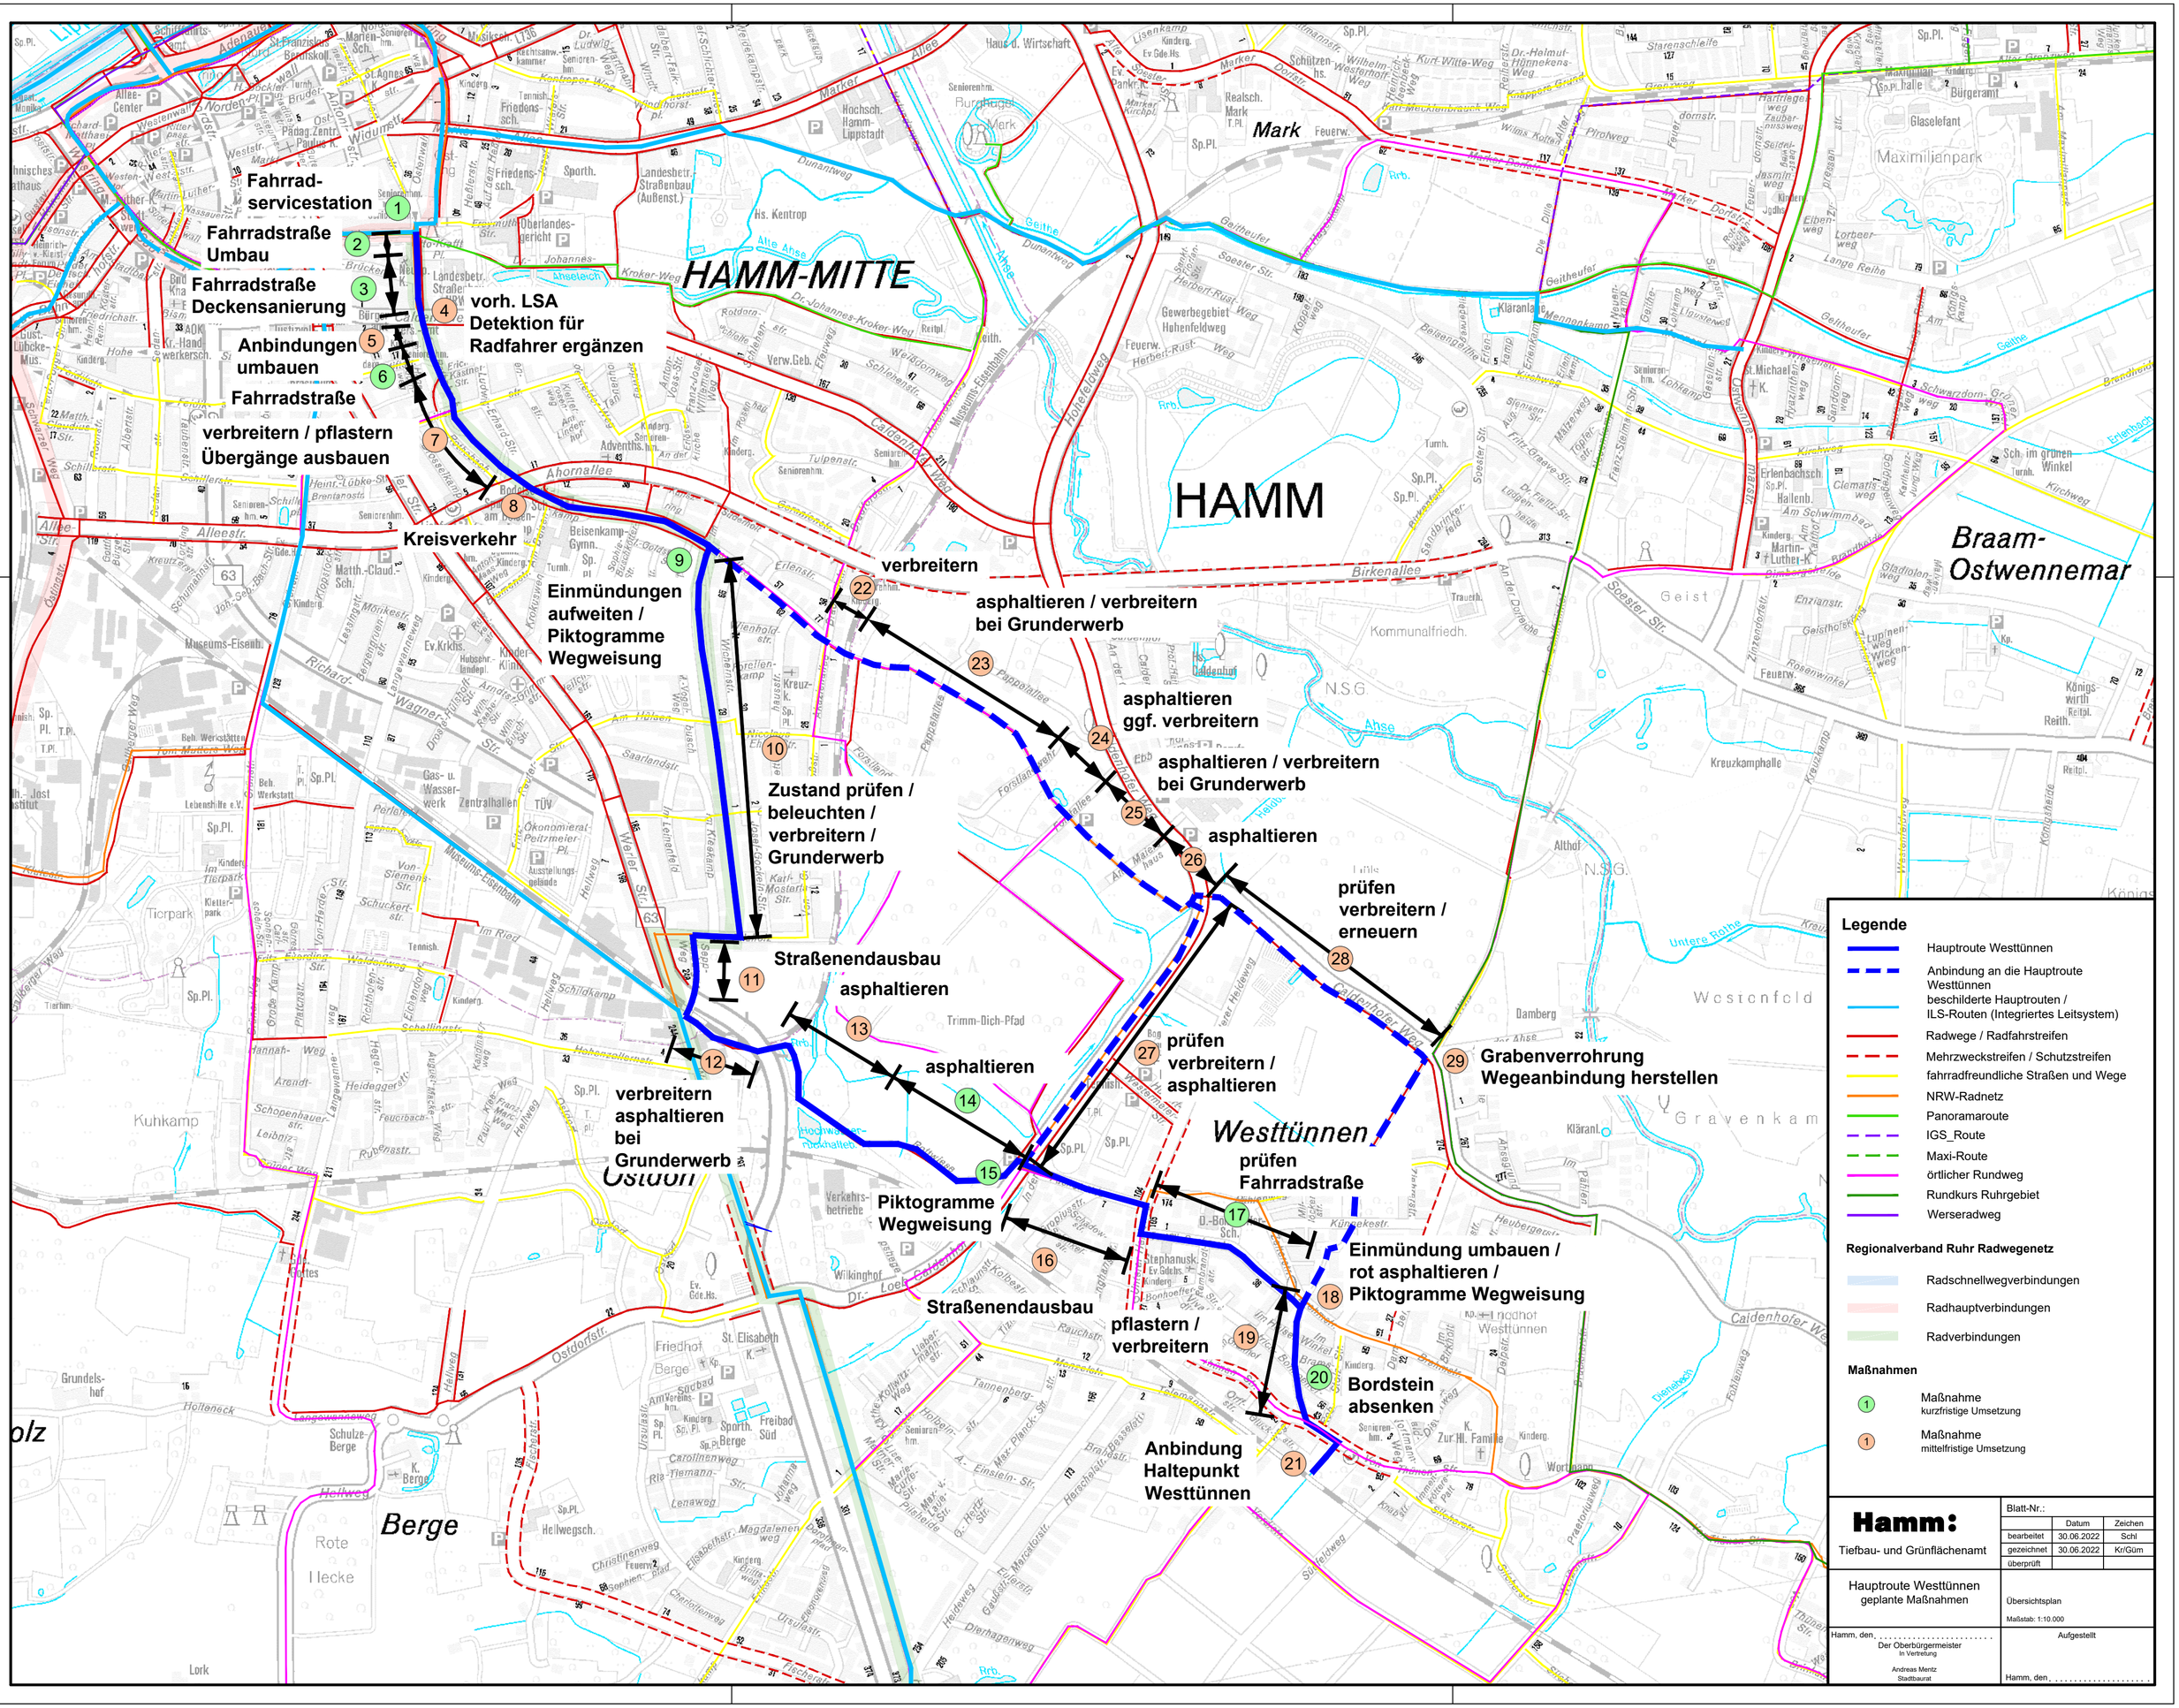
1 Fahrrad-servicestation
2 Fahrradstraße Umbau
3 Fahrradstraße Deckensanierung
4 vorh. LSA Detektion für Radfahrer ergänzen
5 Anbindungen umbauen
6 Fahrradstraße verbreitern / pflastern Übergänge ausbauen
7
8 Kreisverkehr
9 Einmündungen aufweiten / Piktogramme Wegweisung
10 Zustand prüfen / beleuchten / verbreitern / Grunderwerb
11 Straßenendausbau asphaltieren
12 verbreitern asphaltieren bei Grunderwerb
13
14 asphaltieren
15 Piktogramme Wegweisung
16
17 prüfen Fahrradstraße
18 Einmündung umbauen / rot asphaltieren / Piktogramme Wegweisung
19 pflastern / verbreitern
20 Bordstein absenken
21 Anbindung Haltepunkt Westtünnen
22 verbreitern
23 asphaltieren / verbreitern bei Grunderwerb
24 asphaltieren ggf. verbreitern
25
26 asphaltieren
27 prüfen verbreitern / asphaltieren
28 prüfen verbreitern / erneuern
29 Grabenverrohrung Wegeanbindung herstellen
HAMM-MITTE
HAMM
Mark
Westtünnen
Braam-Ostwennemar
Ostdorf
Berge
Kuhkamp
Tierpark
Maximilianpark
Kreuzkamphalle
Kommunalfriedh.
N.S.G.
Legende
Hauptroute Westtünnen
Anbindung an die Hauptroute Westtünnen
beschilderte Hauptrouten / ILS-Routen (Integriertes Leitsystem)
Radwege / Radfahrstreifen
Mehrzweckstreifen / Schutzstreifen
fahrradfreundliche Straßen und Wege
NRW-Radnetz
Panoramaroute
IGS_Route
Maxi-Route
örtlicher Rundweg
Rundkurs Ruhrgebiet
Werseradweg
Regionalverband Ruhr Radwegenetz
Radschnellwegverbindungen
Radhauptverbindungen
Radverbindungen
Maßnahmen
1 Maßnahme kurzfristige Umsetzung
1 Maßnahme mittelfristige Umsetzung
Hamm:
Tiefbau- und Grünflächenamt
Blatt-Nr.:
bearbeitet 30.06.2022 Schl
gezeichnet 30.06.2022 Kr/Güm
überprüft
Hauptroute Westtünnen geplante Maßnahmen
Übersichtsplan
Maßstab: 1:10.000
Hamm, den,
Der Oberbürgermeister In Vertretung
Andreas Mentz Stadtbaurat
Aufgestellt
Hamm, den,